





حمام نخست - تبریز

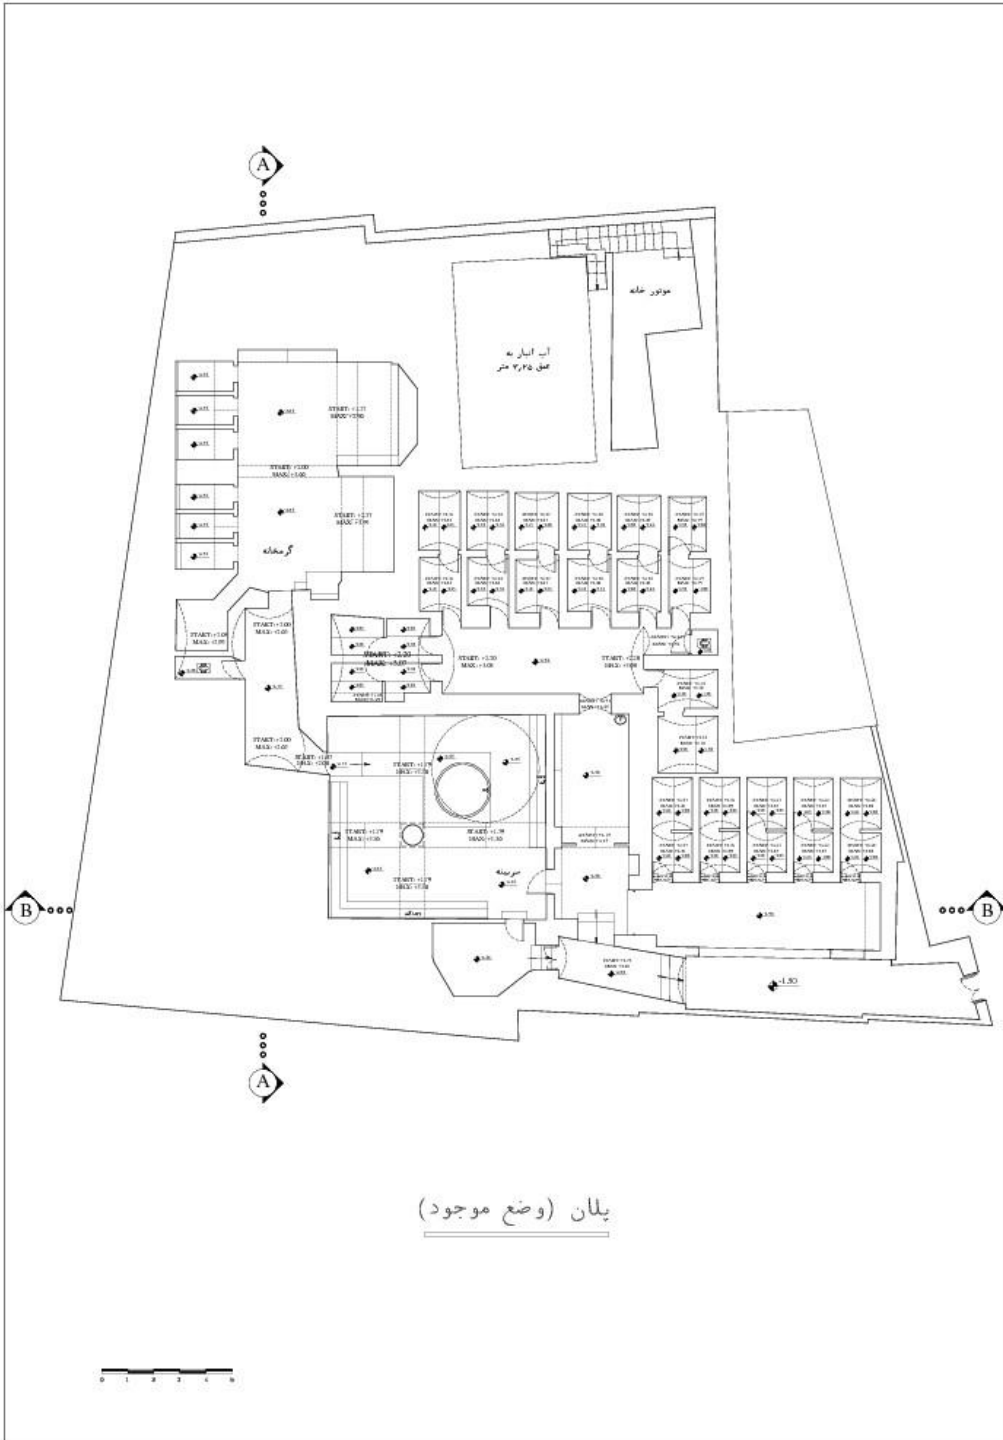




حمام نخست - تبریز

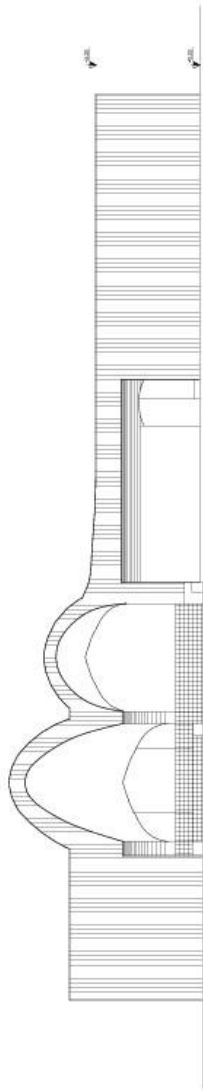

مقطع A-A

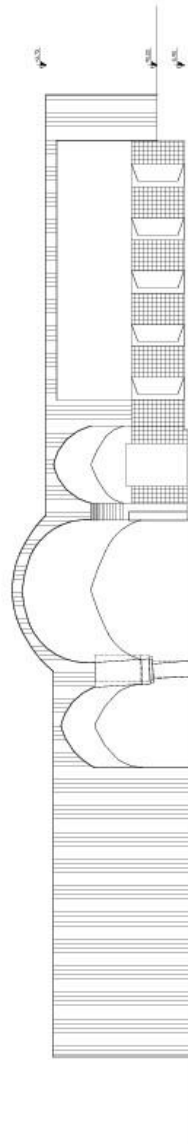

مقطع B-B

