






باغ امیر - تبریز

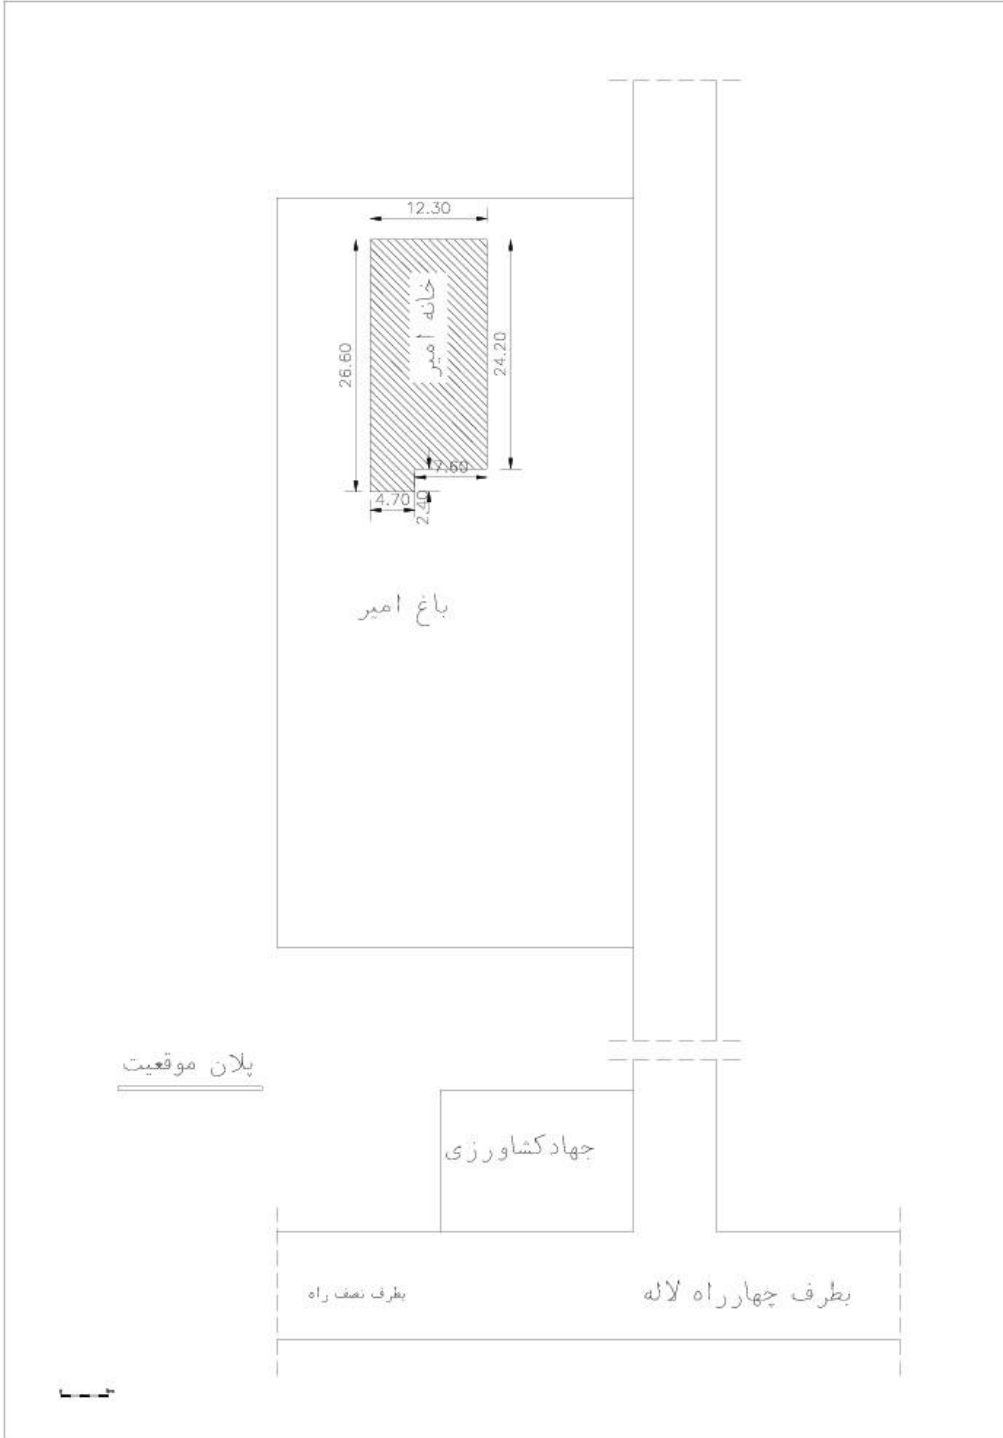

پلان موقعیت


جهاد کشاورزی

بطرف نصف راه

بطرف چهارراه لانه




باغ امیر - تبریز

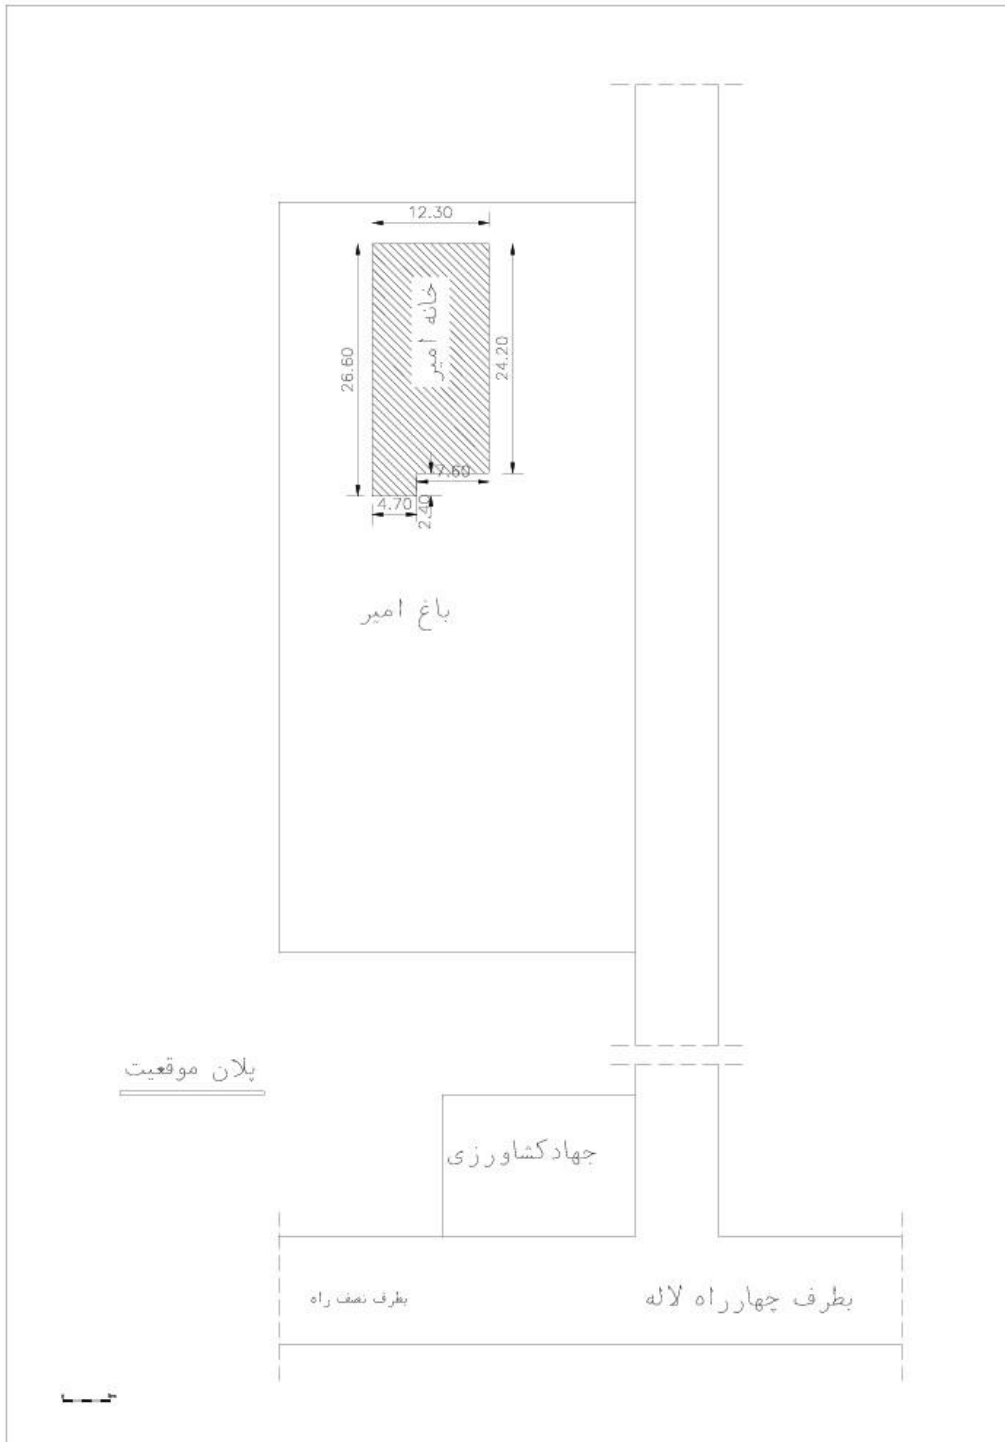




باغ امیر - تبریز

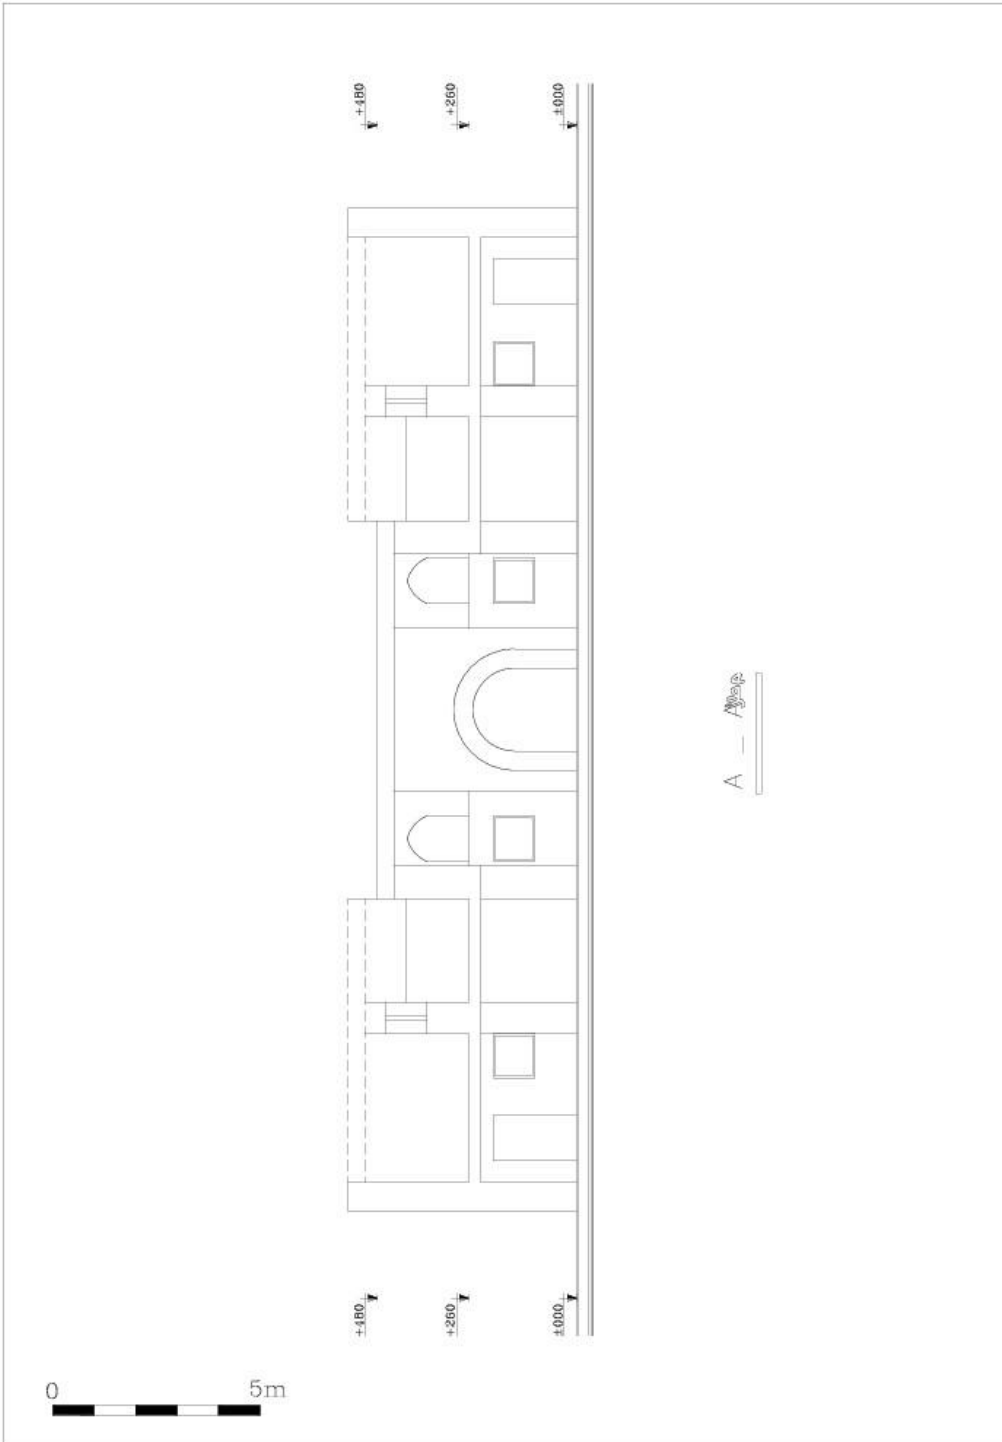



باغ امیر - تبریز

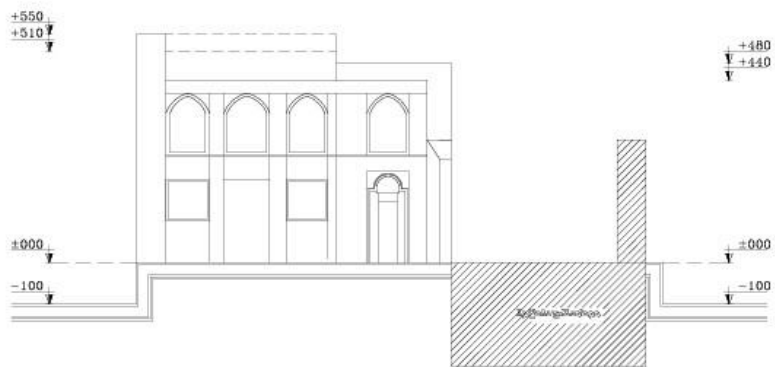


B - B






باغ امیر - تبریز

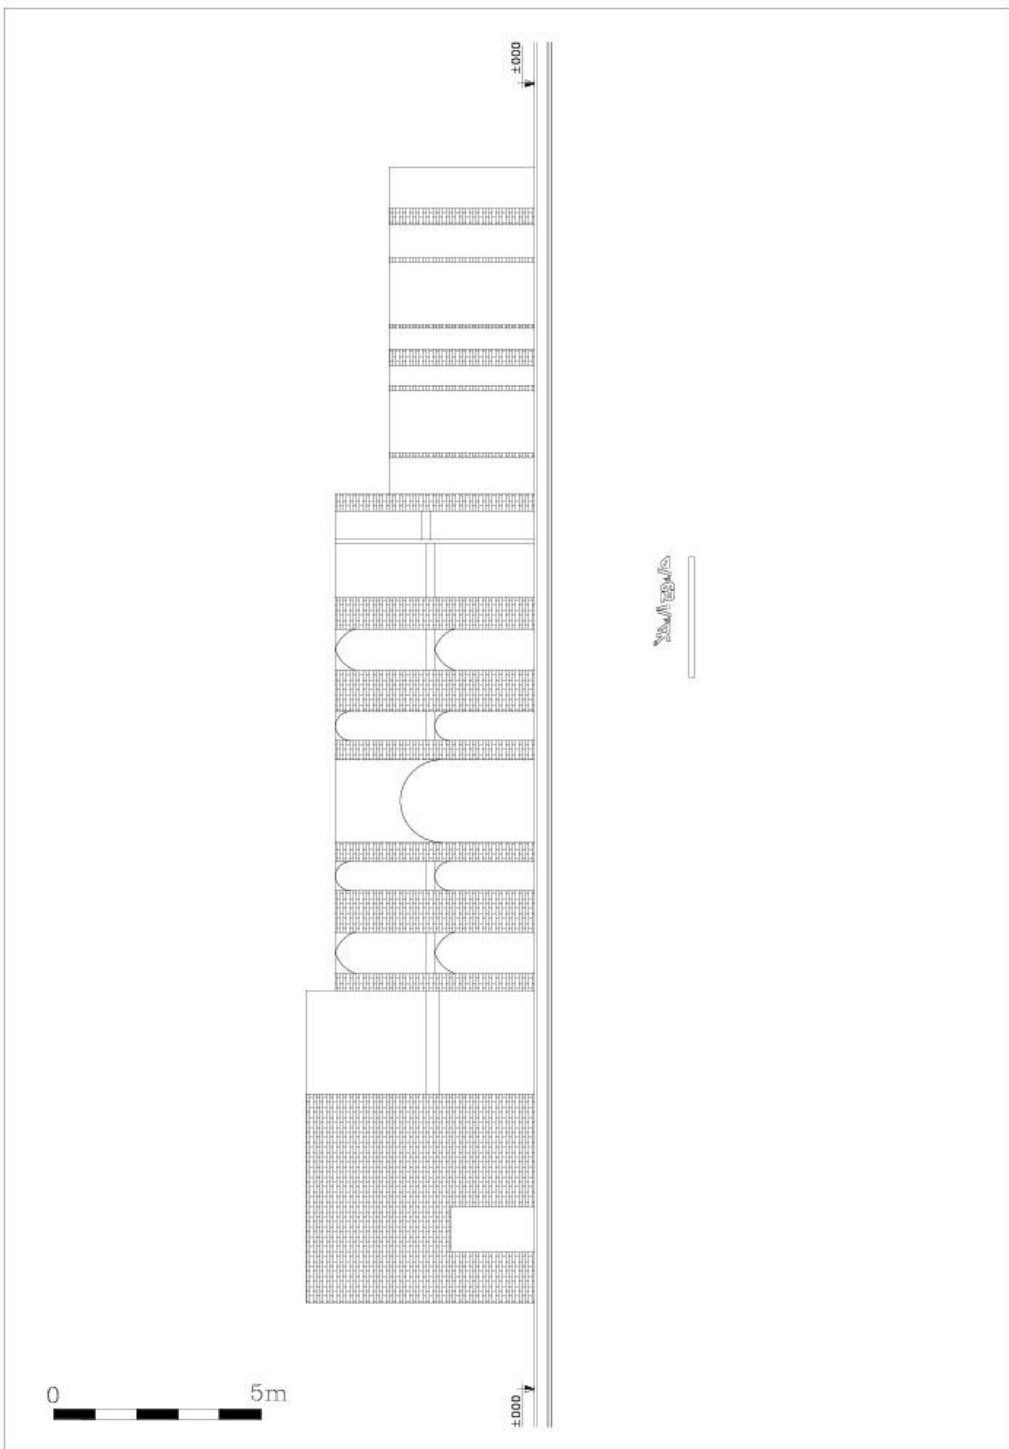




باغ امیر - تبریز

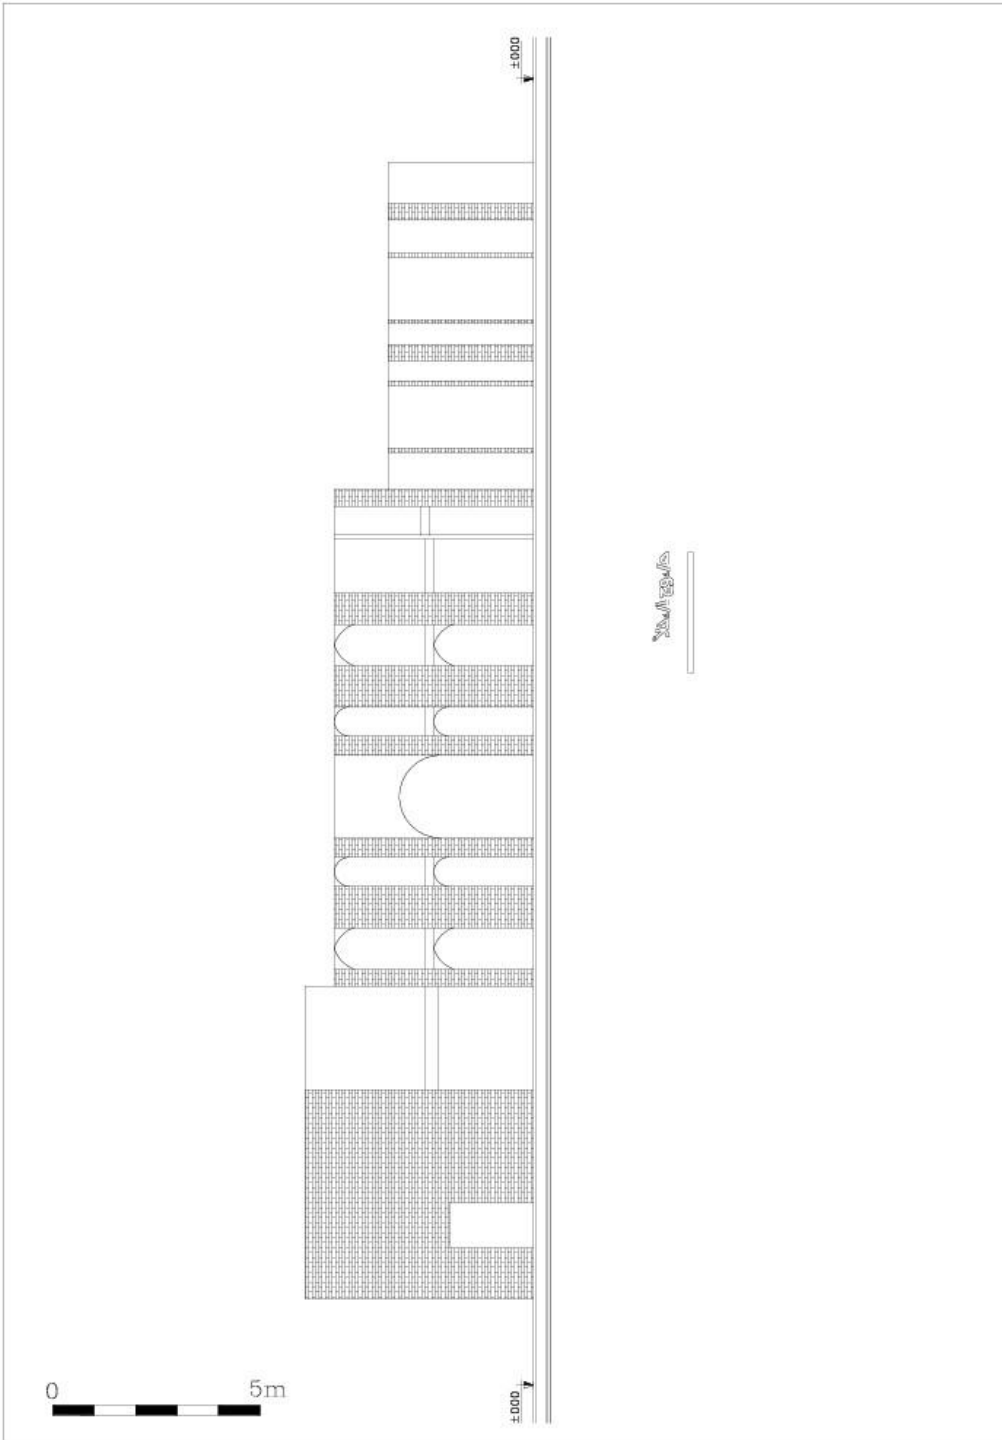




باغ امیر - تبریز

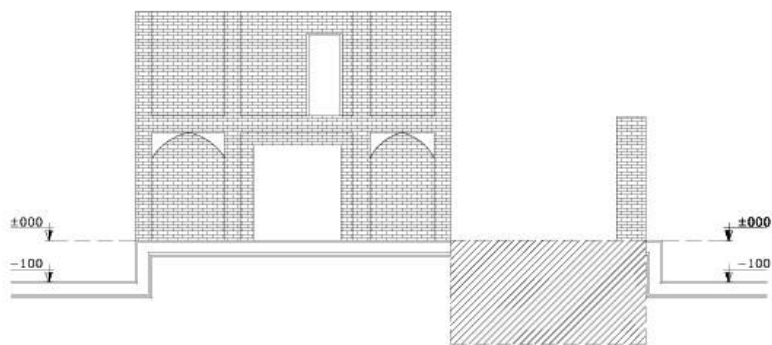

حاجی انطاکی

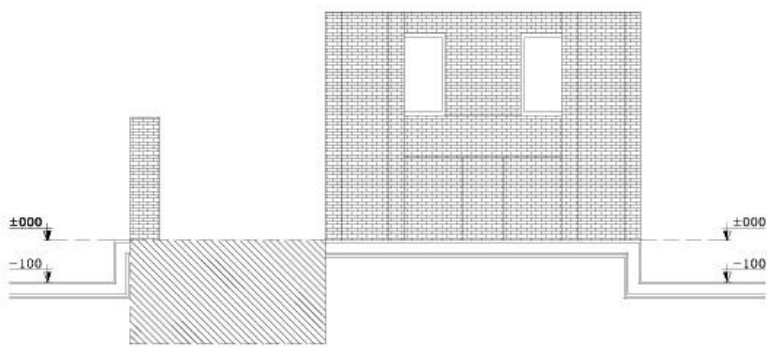


حاجی انطاکی

0 5m





باغ امیر - تبریز

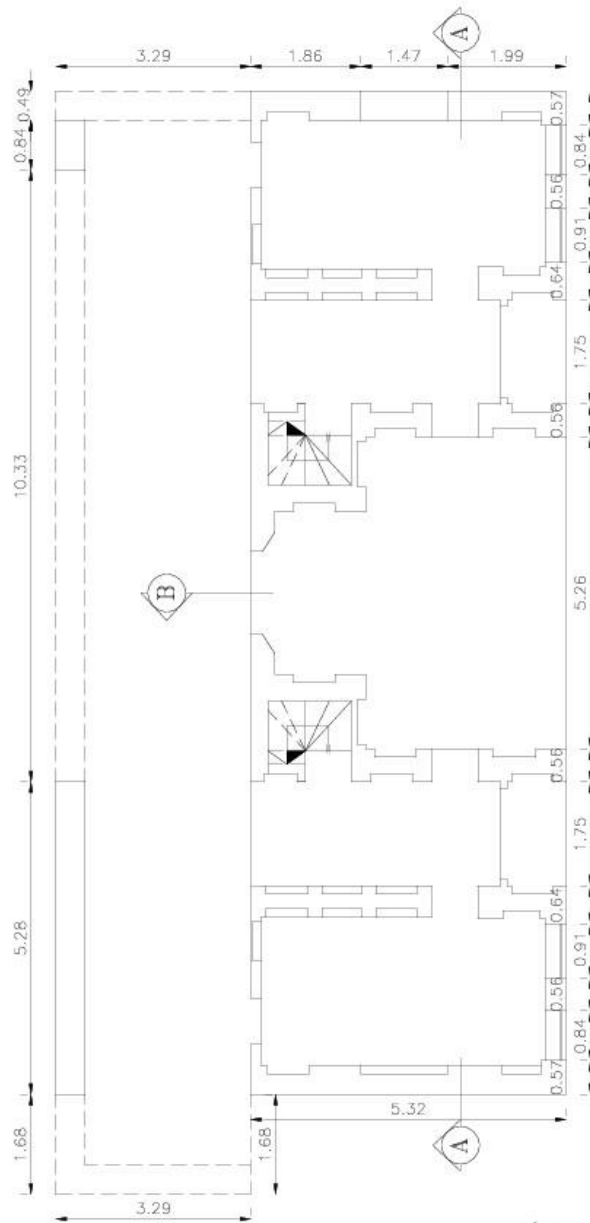

پلان طبقه همکف

